


СХЕМА ПРОЕКТА ПЛАНИРОВКИ ТЕРРИТОРИИ ЖИЛОЙ МАЛОЭТАЖНОЙ ЗАСТРОЙКИ.

ВАРИАНТ 4.1.

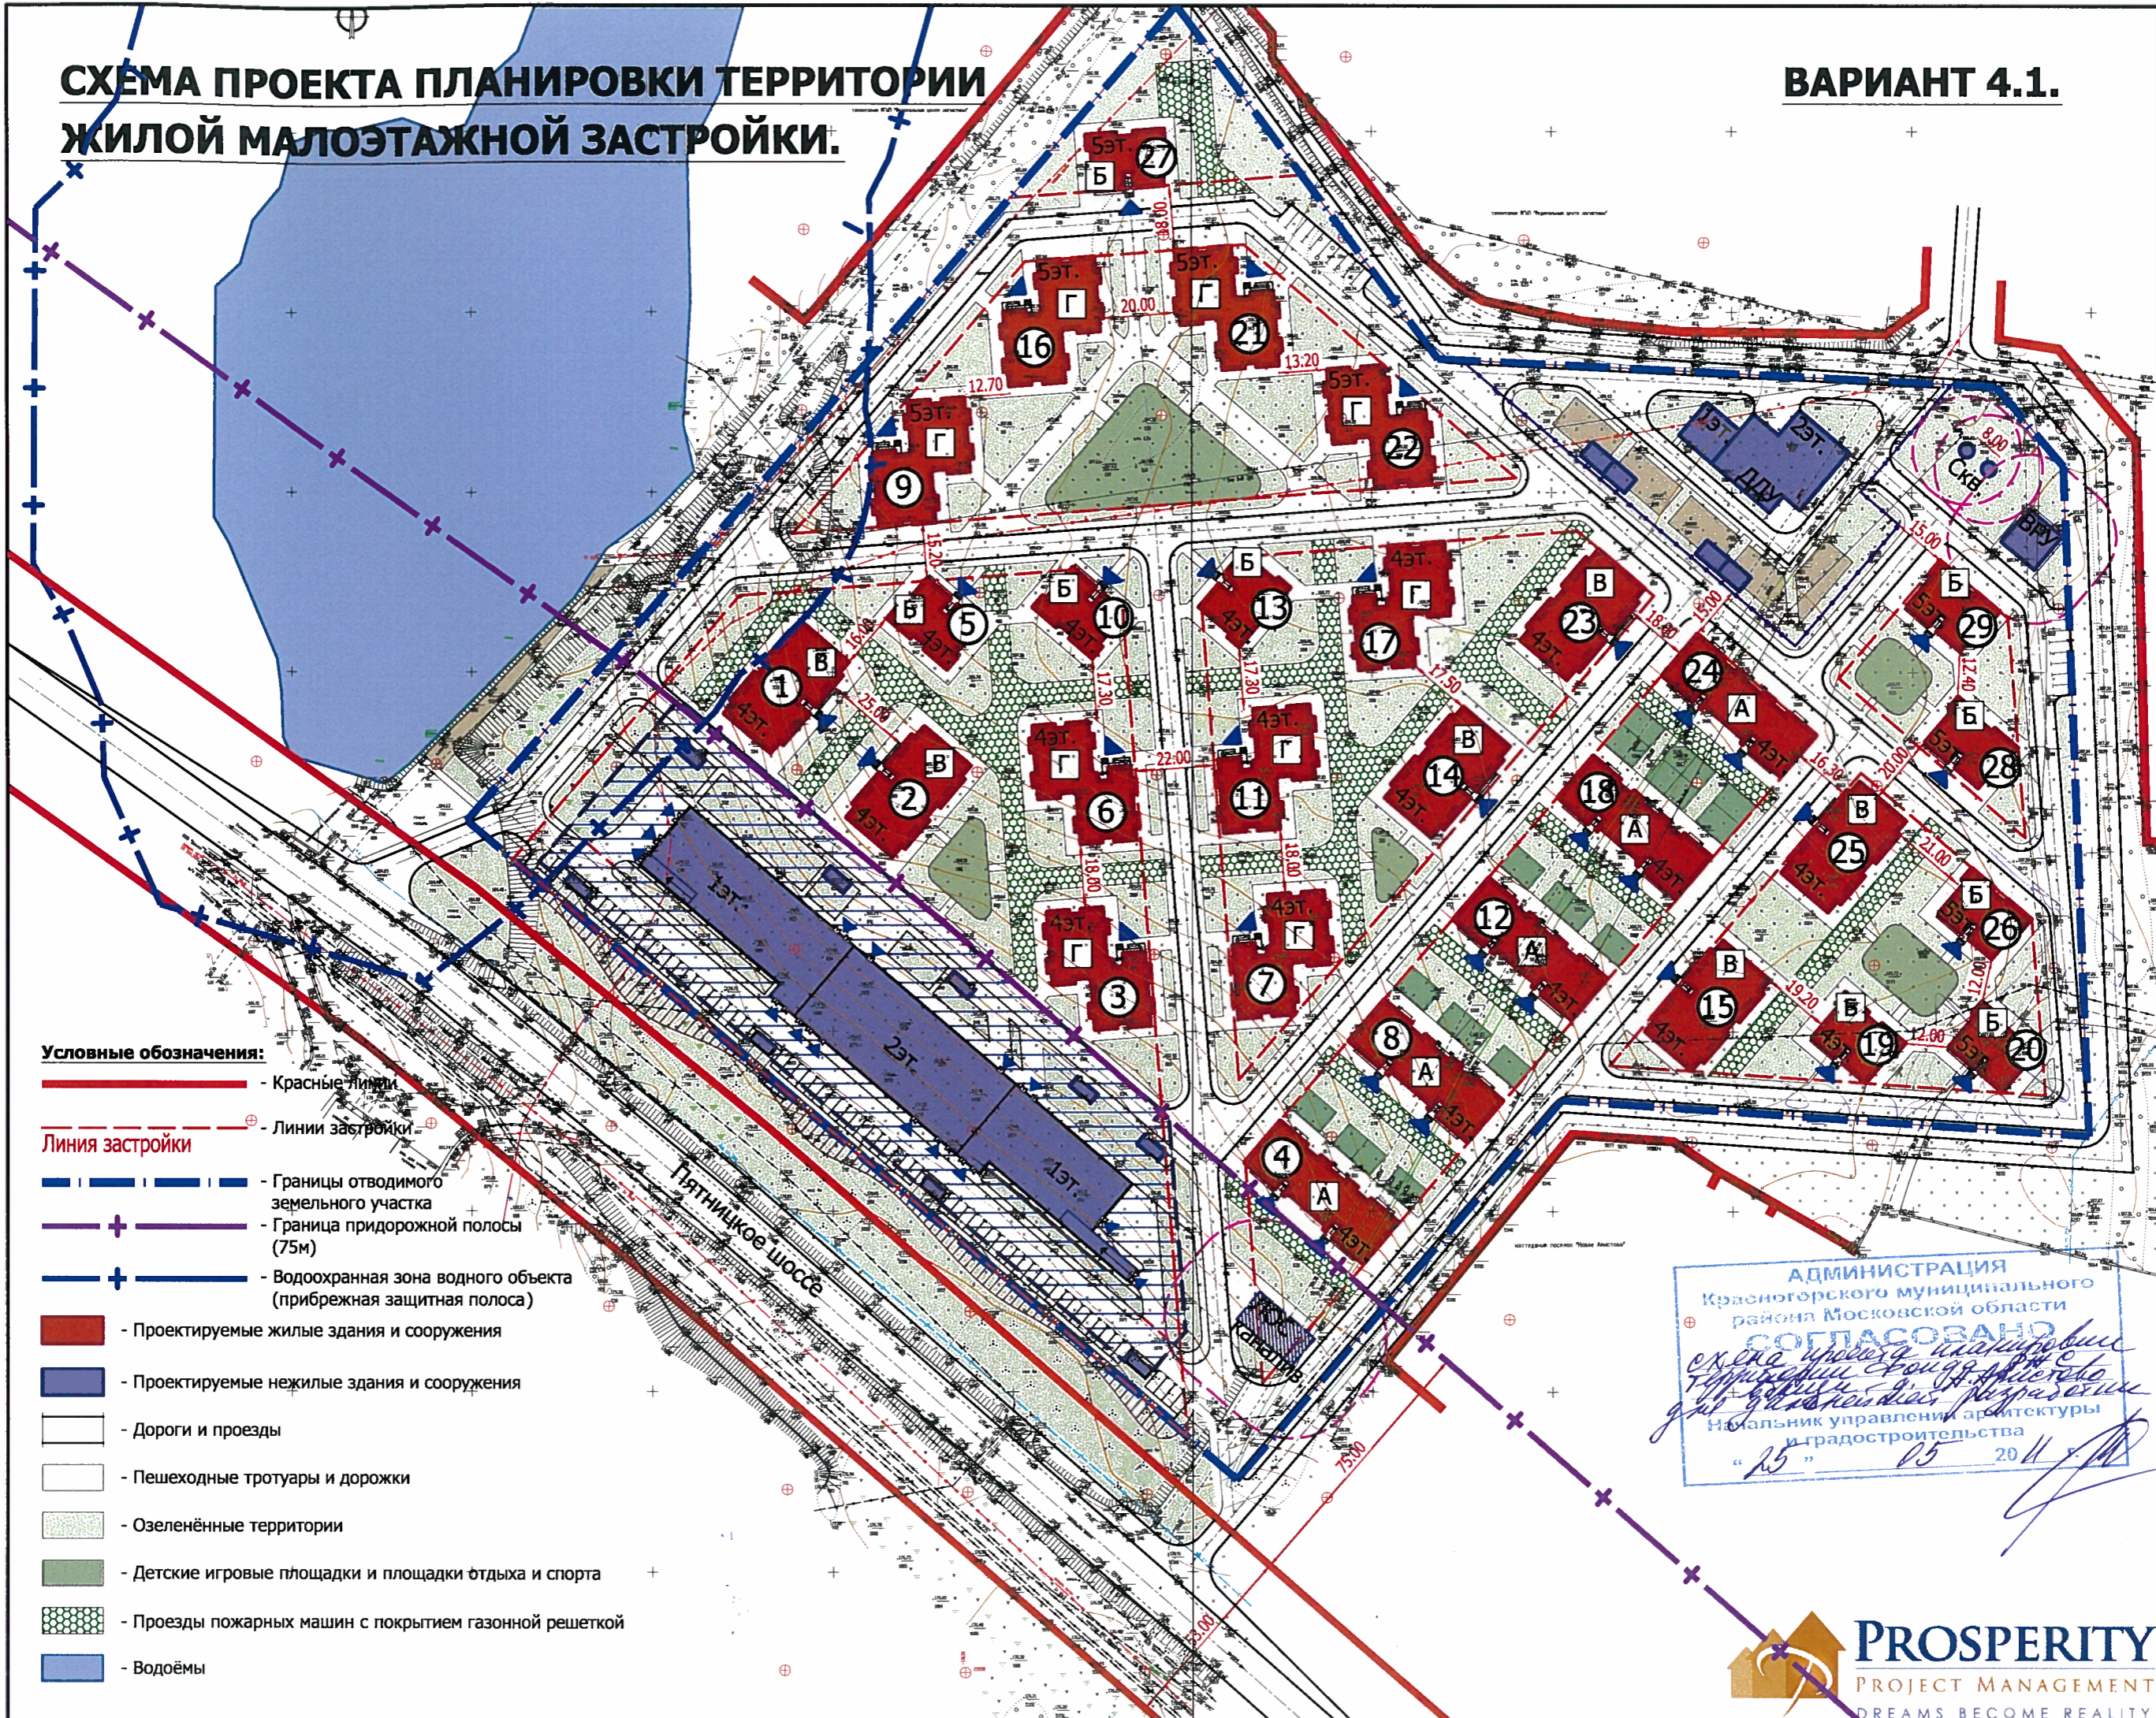

Условные обозначения:

- - Красные линии
- - - - Линии застройки
- - - - Границы отводимого земельного участка
- + - Граница придорожной полосы (75м)
- + - Водоохранная зона водного объекта (прибрежная защитная полоса)
- - Проектируемые жилые здания и сооружения
- - Проектируемые нежилые здания и сооружения
- Дороги и проезды
- Пешеходные тротуары и дорожки
- Озеленённые территории
- Детские игровые площадки и площадки отдыха и спорта
- Проезды пожарных машин с покрытием газонной решеткой
- Водоёмы

АДМИНИСТРАЦИЯ
Красногорского муниципального района
Московской области
СОГЛАСОВАНО
Схема проекта планировки территории Фонда «Аллея» для жилищной застройки
Начальник управления архитектуры и градостроительства
"25" 05 2011 г.